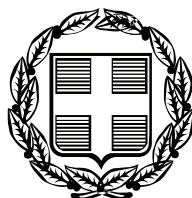


ΕΦΗΜΕΡΙΣ ΤΗΣ ΚΥΒΕΡΝΗΣΕΩΣ

ΤΗΣ ΕΛΛΗΝΙΚΗΣ ΔΗΜΟΚΡΑΤΙΑΣ

ΤΕΥΧΟΣ ΤΕΤΑΡΤΟ **Αρ. Φύλλου 44**

11 Φεβρουαρίου 2009

ΠΕΡΙΕΧΟΜΕΝΑ

ΑΠΟΦΑΣΕΙΣ

ΑΠΟΦΑΣΕΙΣ

Αριθμ. οικ. 843/5397 (1)

Καθορισμός των ορίων του αιγιαλού και δημιουργία ζώνης παραλίας στη θέση «ΚΟΚΚΙΝΟΚΑΣΤΡΟ» του Δήμου Αλοννήσου Ν. Μαγνησίας.

Ο ΓΕΝΙΚΟΣ ΓΡΑΜΜΑΤΕΑΣ ΠΕΡΙΦΕΡΕΙΑΣ ΘΕΣΣΑΛΙΑΣ

Έχοντας υπόψη:

1. Τις διατάξεις του ν. 2971/2001 (ΦΕΚ 285/Α΄/19.12.2001) "περί περί αιγιαλού και παραλίας".

2. Τις διατάξεις του ν.δ. 439/1970 "περί συμπληρώσεως των διατάξεων περί αιγιαλού".

3. Τις διατάξεις του ν. 3200/55 (ΦΕΚ 97 τ.Α΄) "περί διοικητικής αποκέντρωσης "όπως αυτές τροποποιήθηκαν και ισχύουν σήμερα με τα ν.δ. 532/1970, β.δ. 704/1970, β.δ. 705/1970, β.δ. 192/1972, π.δ. 71/1984, π.δ. 347/1986, ν. 2026/1992 και π.δ. 97/1993.

4. Τις διατάξεις του άρθρου 19 παρ. 5 του ν.δ. 2344/1995, του άρθρου 52 παρ. 6 ν. 2218/1994, του άρθρου 4 παρ. 7 του ν. 2240/1994, δυνάμει των οποίων αρμοδιότητες του Υπουργείου Οικονομικών που είχαν μεταβιβασθεί στους Νομάρχες, ανήκουν στον Περιφερειακό Δ/ντή, σε συνδυασμό με αυτές του άρθρου 14 παρ. 2 του 2399/1996 με τις οποίες προβλέπεται η κατάργηση των θέσεων των Περιφερειακών Δ/ντών, οι αρμοδιότητες πλέον του οποίου περιήλθαν στον Γενικό Γραμματέα της Περιφέρειας που ασκούνται από τον Αναπληρωτή Περιφερειακό Δ/ντή.

5. Τις διατάξεις του τετάρτου εδαφίου της παρ. 2 του άρθρου 1 και της παρ. 6 του ιδίου άρθρου του ν. 2503/1997 "Διοίκηση, οργάνωση, στελέχωση της Περιφέρειας, ρύθμιση θεμάτων για την Τοπική Αυτοδιοίκηση και άλλες διατάξεις" (ΦΕΚ 107 τ.Α΄), σύμφωνα με τις οποίες οι Περιφερειακές Υπηρεσίες του Υπουργείου Οικονομικών που συγκροτούσαν την Περιφερειακή Διοίκηση του Νομού ή Νομαρχίας, δεν υπήχθησαν στην ενιαία οργανική μονάδα της Περιφέρειας, ούτε καταργήθηκαν, αλλά αποτελούν από 1.9.1997, Υπηρεσίες του Υπουργείου Οικονομικών.

6. Τις διατάξεις του άρθρου 46 του ν. 3220/2004 (ΦΕΚ 15/Α΄/28.1.2004) "Μέτρα αναπτυξιακής και κοινωνικής πολιτικής - αντικειμενικοποίησης του φορολογικού ελέγχου και άλλες διατάξεις".

7. Την απόφαση του Υπουργού Εσωτερικών, Δημόσιας Διοίκησης και Αποκέντρωσης που δημοσιεύθηκε στο ΦΕΚ 93/Γ΄/2.4.2004 με την οποία ορίστηκαν οι Γενικοί Γραμματείς Περιφερειών της Χώρας

8. Την από 22.11.2007 έκθεση της κατά το άρθρο 3 του ν. 2971/19.12.2001 (ΦΕΚ 285/Α΄/19.12.2001) "περί αιγιαλού και παραλίας" αρμόδιας Επιτροπής καθορισμού ορίων αιγιαλού και παραλίας, για τον καθορισμό ορίων αιγιαλού και δημιουργία ζώνης παραλίας στη θέση «ΚΟΚΚΙΝΟΚΑΣΤΡΟ» του Δήμου Αλοννήσου Ν. Μαγνησίας.

9. Το από τον Ιούλιο 2007 τοπογραφικό & υψομετρικό διάγραμμα κλίμακας 1: 500 αποτελούμενο από μία (1) πινακίδα που συντάχθηκε από τον Τοπ/φο μηχανικό Χρυσόστομο Αποστόλου και το οποίο ελέγχθηκε ως προς την ακρίβεια της αποτύπωσης και θεωρήθηκε από την Τοπογράφο Μηχανικό της Κτηματικής Υπηρεσίας Ν. Μαγνησίας Βασιλική Χατζηπλή στις 22.11.2007.

10. Την υπ' αριθμ. 544.5/838/08 σύμφωνη γνώμη του Γ.Ε.Ν. για τα όρια αιγιαλού & παραλίας, αποφασίζουμε:

Επικυρώνουμε την από 22.11.2007 έκθεση της κατά το άρθρο 3 του ν. 2971/19.12.2001 αρμόδιας Επιτροπής καθορισμού ορίων αιγιαλού και παραλίας, για τον καθορισμό ορίων αιγιαλού και δημιουργία ζώνης παραλίας στη θέση «ΚΟΚΚΙΝΟΚΑΣΤΡΟ» του Δήμου Αλοννήσου Ν. Μαγνησίας.

Το από τον Ιούλιο 2007 τοπογραφικό & υψομετρικό διάγραμμα κλίμακας 1: 500 αποτελούμενο από μία (1) πινακίδα που συντάχθηκε από τον Τοπ/φο μηχανικό Χρυσόστομο Αποστόλου και το οποίο ελέγχθηκε ως προς την ακρίβεια της αποτύπωσης και θεωρήθηκε από την Τοπογράφο Μηχανικό της Κτηματικής Υπηρεσίας Ν. Μαγνησίας Βασιλική Χατζηπλή στις 22.11.2007.

Στο τοπογραφικό διάγραμμα καθορίστηκε από την αρμόδια Επιτροπή όπως πιο πάνω αναφέρεται:

Η οριογραμμή του αιγιαλού με κόκκινη συνεχή πολυγωνική γραμμή 15, Α, Β, Γ, ... Χ, Ψ, Ω, Α1, Β1, και Π, της οποίας οι κορυφές εξασφαλίζονται με συντεταγμένες του Κρατικού τριγωνομετρικού δικτύου.

Η οριογραμμή της παραλίας ιε κίτρινη συνεχή πολυγωνική γραμμή Α΄, Β΄, Γ΄, ... Χ΄, Ψ΄, Ω΄, Α1΄, Β1΄ και Γ1΄, παράλληλη της γραμμής αιγιαλού σε απόσταση 15,00 μ. για την εξυπηρέτηση των σκοπών του άρθρου 1, παρ. 2 του ν. 2971/2001.

Η Επιτροπή διαπίστωσε ότι δεν υπάρχει παλαιός αιγιαλός

Η απόφαση αυτή με την έκθεση της Επιτροπής και το τοπογραφικό διάγραμμα, να δημοσιευθούν στην Εφημερίδα της Κυβερνήσεως.

Λάρισα, 27 Ιανουαρίου 2009

Ο Γενικός Γραμματέας Περιφέρειας
ΦΩΤΙΟΣ ΓΚΟΥΠΑΣ

ΕΚΘΕΣΗ

Επιτροπής καθορισμού των ορίων αιγιαλού, παραλίας, παλαιού αιγιαλού σύμφωνα με τα άρθρα 3, 4 και 5 του ν. 2971/2001.

Καθορισμός για πρώτη φορά των ορίων αιγιαλού κλπ στην θέση «ΚΟΚΚΙΝΟΚΑΣΤΡΟ» του Δήμου Αλοννήσου Ν. Μαγνησίας.

Στο Βόλο σήμερα την 22.11.2007 οι υπογεγραμμένοι:

1. ΕΥΘΥΜΙΟΥ ΔΗΜΗΤΡΙΟΣ προϊστάμενος της Κτηματικής Υπηρεσίας Ν. Μαγνησίας, ως πρόεδρος.

2. ΞΗΡΟΓΙΑΝΝΗΣ ΓΕΩΡΓΙΟΣ Λιμενάρχης Σκοπέλου, ως μέλος.

3. ΧΑΤΖΗΠΛΗ ΒΑΣΙΛΙΚΗ, τοπογράφος μηχανικός της Κτηματικής Υπηρεσίας, ως μέλος.

4. ΚΛΕΟΠΑΤΡΑ ΠΑΙΔΟΠΟΥΛΟΥ, διευθύντρια της ΧΩ.Π.Ε. Νομαρχιακής Αυτοδιοίκησης Ν. Μαγνησίας, ως μέλος.

Ο Οικονόμου Αθανάσιος, διευθυντής ΠΕ.ΧΩ. Γενικής Γραμματείας Περιφέρειας Θεσσαλίας, αν και προσκλήθηκε νόμιμα δεν προσήλθε, που αποτελούμε την επιτροπή καθορισμού των ορίων αιγιαλού, παραλίας και παλαιού αιγιαλού, σύμφωνα με τα άρθρα 3, 4 και 5 του ν. 2971/2001 (ΦΕΚ 285/Α΄/19.12.2001) και της υπ' αριθμ. 5612/22.6.2007 απόφασης του Γεν. Γραμματέα Περιφέρειας Θεσσαλίας, μετά από αυτοψία στην παραπάνω περιοχή στις 22.11.2007 ύστερα από πρόσκληση του Προέδρου της επιτροπής με το υπ' αριθμ. 2524/20.11.2007 έγγραφο, αφού λάβαμε υπόψη:

1. Την από 30.8.2007 αίτηση του Χρυσόστομου Αποστόλου με την οποία ζητείται ο καθορισμός του αιγιαλού και της παραλίας στην παραπάνω περιοχή,

2. Τις διατάξεις του ν. 2971/2001 (ΦΕΚ 285/Α΄/19.12.2001) και ειδικότερα τα άρθρα 4, 5, 6, 7, 8 και 9.

3. Το τοπογραφικό και υψομετρικό διάγραμμα της παραπάνω περιοχής με κλίμακα 1:500, που συντάχθηκε τον Δεκέμβριο 2005 από τον τοπογράφο μηχανικό Χρυσόστομο Αποστόλου σε μία (1) πινακίδα και ελέγχθηκε και θεωρήθηκε από την Βασιλική Χατζηπλή, τοπογράφο μηχανικό της Κτηματικής Υπηρεσίας Ν. Μαγνησίας στις 22.11.2007.

4. Την αντίληψη που σχηματίστηκε λαμβάνοντας υπόψη, ύστερα από αυτοψία τις φυσικές και λοιπές ενδείξεις που επηρεάζουν το πλάτος του αιγιαλού και της παραλίας και ειδικότερα:

Αφού λάβαμε υπόψη:

α) Τη γεωμορφολογία του εδάφους για την οποία αναλυτικά αναφέρεται ότι:

1) Η μορφολογία της ακτής συνίσταται από χαλαρά ιζήματα (άμμος, κροκάλες), που έχουν προκύψει από την αποσάθρωση - διάβρωση των μητρικών πετρωμάτων της ακτής εκτός του τμήματος Α - Γ, όπου η μορφολογία της ακτής συνίσταται από πρανή με απότομες κλίσεις και του τμήματος Σ - Γ1, όπου η μορφολογία της ακτής συνίσταται από πρανή με κατακόρυφες κλίσεις. Υπάρχουν τεχνικά έργα (κατασκευή προβλήτας).

2) Της ακτής συνέχονται εκτάσεις λοφώδεις. Με έδαφος γαιώδες. Εκτός σχεδίου. Δομημένες με αραιή δόμηση. Με χρήση Β' κατοικίας.

3) Το φυσικό όριο βλάστησης συνίσταται από θαμνώδη φυσική βλάστηση. Δενδρώδη φυσική βλάστηση.

β) Το γεγονός ότι στη περιοχή δεν εντοπίστηκαν παράκτιοι φυσικοί πόροι.

γ) Τα πορίσματα από την εκτίμηση των μετεωρολογικών στοιχείων της περιοχής, ήτοι το γεγονός ότι η δεν προσβάλλεται από ισχυρούς ανέμους γιατί είναι προστατευμένη λόγω του ότι βρίσκεται μέσα σε υπήνεμο κόλπο.

δ) Τη μορφολογία του πυθμένα ο οποίος συνίσταται από αμμώδη σύσταση και ήπιες κλίσεις με μικρά βάθη κοντά στην ακτή.

ε) Τον τομέα ανάπτυξης κυματισμού σε σχέση με το μέτωπο της ακτής ότι δηλαδή πρόκειται για ακτή με μικρό ανάπτυγμα πελάγους.

στ) Την ύπαρξη τεχνικών έργων στη περιοχή (κατασκευή προβλήτας) που υφίστανται και αναφέρθηκαν προηγούμενα, χωρίς να υπάρχει στο αρχείο της υπηρεσίας νόμιμη άδεια.

ζ) Τον χαρακτηρισμό Αρχαιολογικού χώρου στην παραπάνω περιοχή ΦΕΚ 653/Β/6.10.1969.

η) Την μη ύπαρξη καταγεγραμμένων δημόσιων κτημάτων κάθε κατηγορίας που βρίσκονται σε άμεση γειτνίαση με την παράκτια ζώνη.

θ) Το υφιστάμενο Κτηματολόγιο.

ι) Τον χαρακτηρισμό ως θαλάσσιο Πάρκο με την ονομασία «ΕΘΝΙΚΟ ΘΑΛΑΣΣΙΟ ΠΑΡΚΟ ΑΛΟΝΝΗΣΟΥ ΒΟΡΕΙΩΝ

ΣΠΟΡΑΔΩΝ» των χερσαίων θαλάσσιων περιοχών Βορείων Σποράδων (ΦΕΚ 519/Δ/28.5.1992), αποφασίζουμε:

Καθορίζουμε στο παραπάνω τοπογραφικό διάγραμμα:

1. Την οριογραμμή του αιγιαλού με κόκκινη συνεχή πολυγωνική 15, Α, Β, Γ, ... έως Χ, Ψ, Ω, Α1, Β1 και Γ1, της οποίας οι κορυφές εξασφαλίζονται με συντεταγμένες του κρατικού τριγωνομετρικού δικτύου.

2. Την οριογραμμή της παραλίας για την εξυπηρέτηση των σκοπών του άρθρου 1 § 2 του ν. 2971/2001 με κίτρινη συνεχή πολυγωνική γραμμή Α΄, Β΄, Γ΄, ... Χ΄, Ψ΄, Ω΄, Α1΄, Β1΄ και Γ1΄, της οποίας οι πλευρές είναι παράλληλες της γραμμής αιγιαλού σε απόσταση σταθερή 15,00 μ.

Τα κτίσματα και οι κατασκευές μέσα στην ζώνη παραλίας δεν εξαιρούνται.

3. Αποφαινόμαστε ότι δεν υπάρχει παλαιός αιγιαλός.

Η Επιτροπή

Ο Πρόεδρος
ΔΗΜΗΤΡΙΟΣ ΕΥΘΥΜΙΟΥ

Τα Μέλη
ΓΕΩΡΓΙΟΣ ΞΗΡΟΓΙΑΝΝΗΣ
ΒΑΣΙΛΙΚΗ ΧΑΤΖΗΠΛΗ
ΚΛΕΟΠΑΤΡΑ ΠΑΙΔΟΠΟΥΛΟΥ


ΕΘΝΙΚΟ ΤΥΠΟΓΡΑΦΕΙΟ
Για τεχνικούς λόγους στο σχεδιάγραμμα, έγινε σμίκρυνση, κατά ποσοστό 35%

ΘΑΛΑΣΣΑ
1Κ
ΚΟΚΚΙΝΟΚΑΣΤΡΟ
ΧΩΜΑΤΟΔΡΟΜΟΣ
PARKING
ΠΗΓΑΔΙ
ΑΣΦΑΛΤΟΣ
ΚΟΚΚΙΝΟΚΑΣΤΡΟ





Αρχαιολογικός χώρος

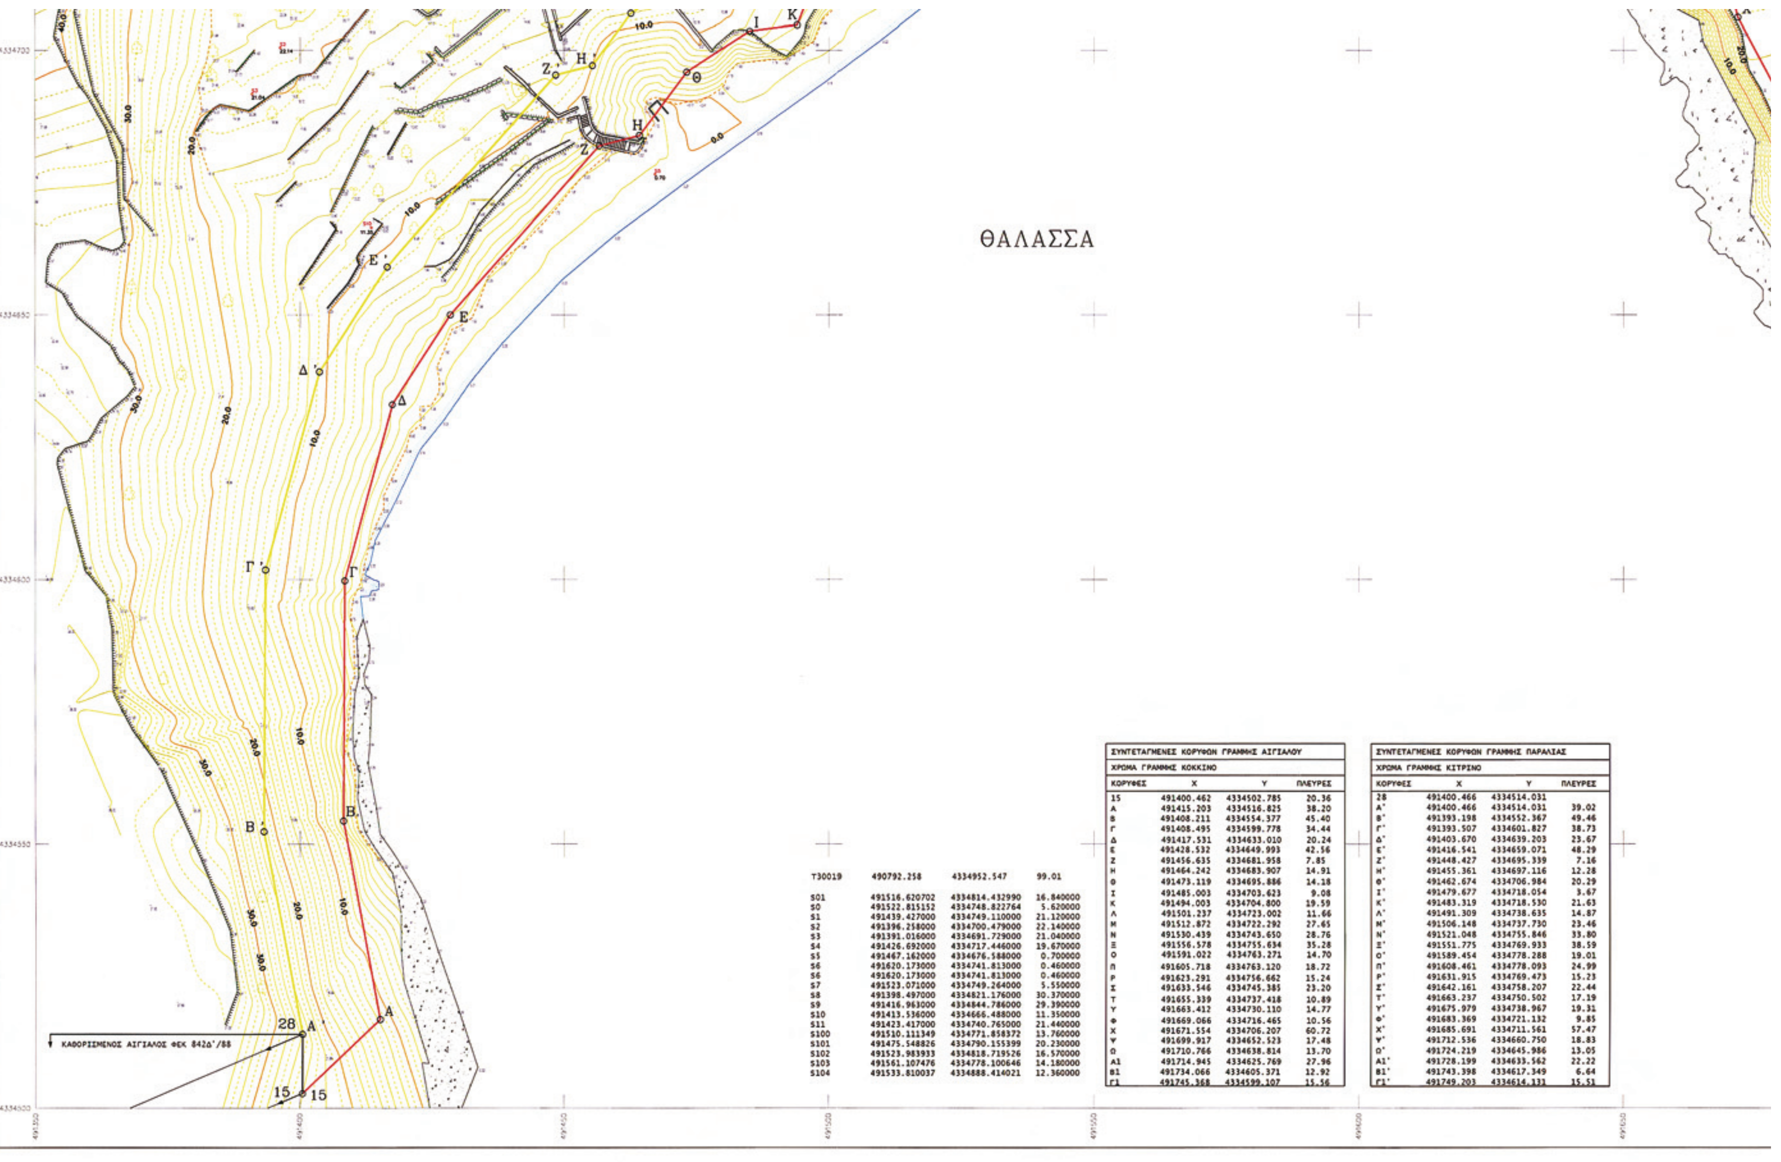

T30019	490792.258	4334952.547	99.01
S01	491516.620702	4334814.432990	16.840000
S0	491522.815152	4334748.822764	5.620000
S1	491439.427000	4334749.110000	21.120000
S2	491396.258000	4334700.479000	22.140000
S3	491391.016000	4334691.729000	21.040000
S4	491426.692000	4334717.446000	19.670000
S5	491467.162000	4334676.588000	0.700000
S6	491620.173000	4334741.813000	0.460000
S6	491620.173000	4334741.813000	0.460000
S7	491523.071000	4334749.264000	5.550000
S8	491398.497000	4334821.176000	30.370000
S9	491416.963000	4334844.786000	29.390000
S10	491413.536000	4334666.488000	11.350000
S11	491423.417000	4334740.765000	21.440000
S100	491510.111349	4334771.858372	13.760000
S101	491475.548826	4334790.155399	20.230000
S102	491523.983933	4334818.719526	16.570000
S103	491561.107476	4334778.100646	14.180000
S104	491533.810037	4334888.414021	12.360000

ΣΥΝΤΕΤΑΓΜΕΝΕΣ ΚΟΡΥΦΩΝ ΓΡΑΜΜΗΣ ΑΙΓΙΑΛΟΥ


ΧΡΩΜΑ ΓΡΑΜΜΗΣ ΚΟΚΚΙΝΟ

ΚΟΡΥΦΕΣ	X	Y	ΠΛΕΥΡΕΣ
15	491400.462	4334502.785	20.36
A	491415.203	4334516.825	38.20
B	491408.211	4334554.377	45.40
Γ	491408.495	4334599.778	34.44
Δ	491417.531	4334633.010	20.24
E	491428.532	4334649.993	42.56
Z	491456.635	4334681.958	7.85
H	491464.242	4334683.907	14.91
Θ	491473.119	4334695.886	14.18
I	491485.003	4334703.623	9.08
K	491494.003	4334704.800	19.59
Λ	491501.237	4334723.002	11.66
M	491512.872	4334722.292	27.65
N	491530.439	4334743.650	28.76
Ξ	491556.578	4334755.634	35.28
O	491591.022	4334763.271	14.70
Π	491605.718	4334763.120	18.72
P	491623.291	4334756.662	15.24
Σ	491633.546	4334745.385	23.20
T	491655.339	4334737.418	10.89
Y	491663.412	4334730.110	14.77
Φ	491669.066	4334716.465	10.56
X	491671.554	4334706.207	60.72
Ψ	491699.917	4334652.523	17.48
Ω	491710.766	4334638.814	13.70
A1	491714.945	4334625.769	27.96
B1	491734.066	4334605.371	12.92
Γ1	491745.368	4334599.107	15.56

ΣΥΝΤΕΤΑΓΜΕΝΕΣ ΚΟΡΥΦΩΝ ΓΡΑΜΜΗΣ ΠΑΡΑΛΙΑΣ

ΧΡΩΜΑ ΓΡΑΜΜΗΣ ΚΙΤΡΙΝΟ

ΚΟΡΥΦΕΣ	X	Y	ΠΛΕΥΡΕΣ
28	491400.466	4334514.031	
A'	491400.466	4334514.031	39.02
B'	491393.198	4334552.367	49.46
Γ'	491393.507	4334601.827	38.73
Δ'	491403.670	4334639.203	23.67
E'	491416.541	4334659.071	48.29
Z'	491448.427	4334695.339	7.16
H'	491455.361	4334697.116	12.28
Θ'	491462.674	4334706.984	20.29
I'	491479.677	4334718.054	3.67
K'	491483.319	4334718.530	21.63
Λ'	491491.309	4334738.635	14.87
M'	491506.148	4334737.730	23.46
N'	491521.048	4334755.846	33.80
Ξ'	491551.775	4334769.933	38.59
O'	491589.454	4334778.288	19.01
Π'	491608.461	4334778.093	24.99
P'	491631.915	4334769.473	15.23
Σ'	491642.161	4334758.207	22.44
T'	491663.237	4334750.502	17.19
Y'	491675.979	4334738.967	19.31
Φ'	491683.369	4334721.132	9.85
X'	491685.691	4334711.561	57.47
Ψ'	491712.536	4334660.750	18.83
Ω'	491724.219	4334645.986	13.05
A1'	491728.199	4334633.562	22.22
B1'	491743.398	4334617.349	6.64
Γ1'	491749.203	4334614.131	15.51

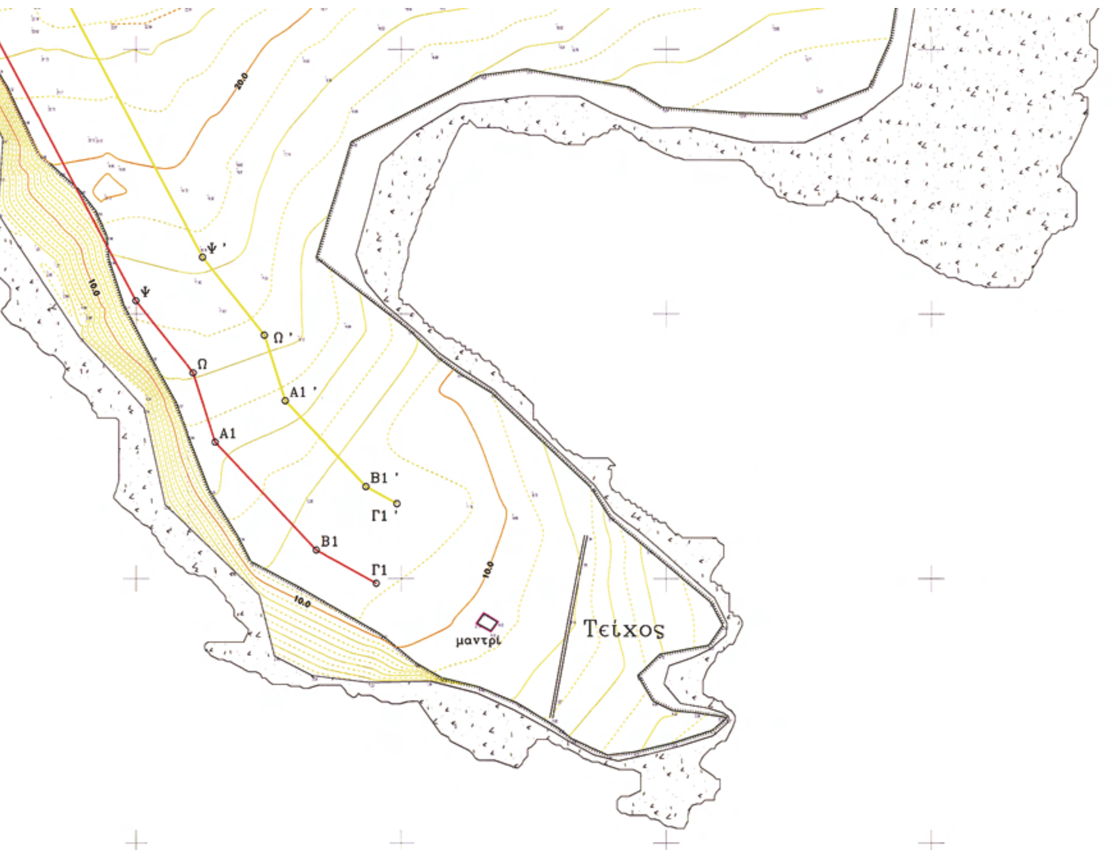



ΥΠΟΥΡΓΕΙΟ ΟΙΚΟΝΟΜΙΑΣ ΚΑΙ ΟΙΚΟΝΟΜΙΚΩΝ
ΚΤΗΜΑΤΙΚΗ ΥΠΗΡΕΣΙΑ Ν. ΜΑΓΝΗΣΙΑΣ

ΤΟΠΟΓΡΑΦΙΚΟ ΔΙΑΓΡΑΜΜΑ

ΚΑΘΟΡΙΣΜΟΥ ΓΡΑΜΜΩΝ ΑΙΓΙΑΛΟΥ ΚΑΙ ΠΑΡΑΛΙΑΣ

Φ.Ε.Κ. ....

ΚΟΚΚΙΝΟΚΑΣΤΡΟ ΔΗΜΟΣ: ΑΛΟΝΝΗΣΟΥ ΝΟΜΟΣ : ΜΑΓΝΗΣΙΑΣ	ΕΝΔΙΑΦΕΡΟΜΕΝΟΣ ΣΤΕΦΑΤΟΣ Α.Ε. ΑΝΩΝΥΜΗ ΤΕΧΝΙΚΗ ΚΑΙ ΕΜΠΟΡΙΚΗ ΕΤΑΙΡΕΙΑ
ΑΝΑΔΟΧΟΣ ΜΕΛΕΤΗΤΗΣ ΧΡΥΣΟΣΤΟΜΟΣ Κ. ΑΠΟΣΤΟΛΟΥ ΔΙΠΛ. ΑΓΡ. ΤΟΠΟΓΡΑΦΟΣ ΜΗΧΑΝΙΚΟΣ Α.Π.Θ. MSc. ΧΩΡΟΤΑΞΙΑ, ΠΟΛΕΟΔΟΜΙΑ & ΠΕΡΙΦΕΡΕΙΑΚΗ ΑΝΑΠΤΥΞΗ Π.Α. ΜΕΛΟΣ Τ.Ε.Ε. - ΑΡ. ΜΗΤΡΩΟΥ 71172 ΓΚΛΑΒΑΝΗ 96-98 - 382 21 ΒΟΛΟΣ ΤΗΛ. 24210 35708 - FAX: 24210 76029 ΑΦΜ 075099597 - ΔΟΥ Α' ΒΟΛΟΥ	Ο ΣΥΝΤΑΞΑΣ ΧΡΥΣΟΣΤΟΜΟΣ ΑΠΟΣΤΟΛΟΥ ΤΟΠΟΓΡΑΦΟΣ ΜΗΧΑΝΙΚΟΣ ΥΠΟΓΡΑΦΗ
ΥΠΟΜΝΗΜΑ ΕΠΙΤΡΟΠΗΣ ΟΡΙΩΝ ΑΙΓΙΑΛΟΥ ΚΑΙ ΠΑΡΑΛΙΑΣ	ΤΡΙΓΩΝΟΜΕΤΡΙΚΗ ΕΞΑΡΤΗΣΗ ΚΡΑΤΙΚΟ ΤΡΙΓΩΝΟΜΕΤΡΙΚΟ ΔΙΚΤΥΟ
Οριογραμμή Αιγιαλού: Κόκκινη γραμμή Οριογραμμή Παραλίας : Κίτρινη γραμμή	ΥΨΟΜΕΤΡΙΚΗ ΑΦΕΤΗΡΙΑ ΜΕΣΗ ΣΤΑΘΜΗ ΘΑΛΑΣΣΑΣ
Το παρόν τοπογραφικό διάγραμμα συνοδεύει την από 22/11/2007 Έκθεση της Επιτροπής καθορισμού ορίων Αιγιαλού & Παραλίας. Οι κορυφογραμμές εξασφαλίζονται όπως σημειώνεται στο διάγραμμα – από συν/νες του Κρατικού Δικτύου. Καθορίζεται Ζώνη Παραλίας πλάτους 15.00 μ.	ΜΕΘΟΔΟΣ ΑΠΟΤΥΠΩΣΗΣ ΤΑΧΥΜΕΤΡΙΚΗ ΧΡΟΝΟΛΟΓΙΑ ΑΠΟΤΥΠΩΣΗΣ ΙΟΥΛΙΟΣ 2007
ΚΛΙΜΑΚΑ 1/500 ΙΣΟΔΙΑΣΤΑΣΗ 1.00 μ	ΑΡΙΘΜΟΣ ΣΧΕΔΙΟΥ Τ1
Η ΕΠΙΤΡΟΠΗ Ο ΠΡΟΕΔΡΟΣ: ΠΡ/ΝΟΣ ΤΗΣ ΚΤΗΜΑΤΙΚΗΣ ΤΑ ΜΕΛΗ: 1. ΛΙΜΕΝΑΡΧΗΣ ΣΚΟΠΕΛΟΥ 2. Ο ΜΗΧ/ΚΟΣ ΤΗΣ Κ.Υ. 3. Ο Δ/ΤΗΣ ΧΩ.ΠΕ Ν.Α. ΜΑΓΝΗΣΙΑΣ 4. Ο Δ/ΤΗΣ ΠΕ.ΧΩ. ΘΕΣΣΑΛΙΑΣ	ΘΕΩΡΗΘΗΚΕ ΓΙΑ ΤΗΝ ΑΚΡΙΒΕΙΑ ΤΗΣ ΑΠΟΤΥΠΩΣΗΣ ΒΟΛΟΣ 22/11/2007 ΕΛΛΗΝΙΚΗ ΔΗΜΟΚΡΑΤΙΑ Η ΜΗΧΑΝΙΚΟΣ ΤΗΣ Κ.Υ. Ν. ΜΑΓΝΗΣΙΑΣ ΒΑΣΙΛΙΚΗ ΧΑΤΖΗΠΑΗ ΤΟΠΟΓΡΑΦΟΣ ΜΗΧΑΝΙΚΟΣ

Αριθμ. 842/5391 (2)

Καθορισμός των ορίων του αιγιαλού και δημιουργία ζώνης παραλίας στη θέση «ΑΛΟΓΟΠΟΡΟΣ» Κοινότητας Τρικερίου Νομού Μαγνησίας.

Ο ΓΕΝΙΚΟΣ ΓΡΑΜΜΑΤΕΑΣ ΠΕΡΙΦΕΡΕΙΑΣ ΘΕΣΣΑΛΙΑΣ

Έχοντας υπόψη:

1. Τις διατάξεις του ν. 2971/2001 (ΦΕΚ 285/τ.Δ΄/19.12.2001) «Περί αιγιαλού και παραλίας».

2. Τις διατάξεις του ν.δ. 439/1970 «Περί συμπληρώσεως των διατάξεων περί αιγιαλού».

3. Τις διατάξεις του ν. 3200/1955 (ΦΕΚ 97/τ.Α΄) «Περί διοικητικής αποκέντρωσης» όπως αυτές τροποποιήθηκαν και ισχύουν σήμερα με τα ν.δ. 532/1970, β.δ. 704/1970, β.δ. 705/1970, β.δ. 192/1972, π.δ. 71/1984, π.δ. 347/1986, ν. 2026/1992 και π.δ. 97/1993.

4. Τις διατάξεις του άρθρου 19 παρ. 5 του ν.δ. 2344/1995, του άρθρου 52 παρ. 6 ν. 2218/1994, του άρθρου 4 παρ. 7 του ν. 2240/1994, δυνάμει των οποίων αρμοδιότητες του Υπουργείου Οικονομικών που είχαν μεταβιβασθεί στους Νομάρχες, ανήκουν στον Περιφερειακό Διευθυντή, σε συνδυασμό με αυτές του άρθρου 14 παρ. 2 του 2399/1996 με τις οποίες προβλέπεται η κατάργηση των θέσεων των Περιφερειακών Διευθυντών, οι αρμοδιότητες πλέον του οποίου περιήλθαν στον Γενικό Γραμματέα της Περιφέρειας που ασκούνται από τον Αναπληρωτή Περιφερειακό Διευθυντή.

5. Τις διατάξεις του τετάρτου εδαφίου της παρ. 2 του άρθρου 1 και της παρ. 6 του ιδίου άρθρου του ν. 2503/1997 «Διοίκηση, οργάνωση, στελέχωση της Περιφέρειας, ρύθμιση θεμάτων για την Τοπική Αυτοδιοίκηση και άλλες διατάξεις» (ΦΕΚ 107/τ.Α΄), σύμφωνα με τις οποίες οι Περιφερειακές Υπηρεσίες του Υπουργείου Οικονομικών που συγκροτούσαν την Περιφερειακή Διοίκηση του Νομού ή Νομαρχίας, δεν υπήχθησαν στην ενιαία οργανική μονάδα της Περιφέρειας, ούτε καταργήθηκαν, αλλά αποτελούν από 1.9.1997, Υπηρεσίες του Υπουργείου Οικονομικών.

6. Τις διατάξεις του άρθρου 46 του ν. 3220/2004 (ΦΕΚ 15/τ.Α΄/28.1.2004) «Μέτρα αναπτυξιακής και κοινωνικής πολιτικής - αντικειμενικοποίησης του φορολογικού ελέγχου και άλλες διατάξεις».

7. Την απόφαση του Υπουργού Εσωτερικών, Δημόσιας Διοίκησης και Αποκέντρωσης που δημοσιεύθηκε στο ΦΕΚ 93/τ.Γ΄/2.4.2004 με την οποία ορίστηκαν οι Γενικοί Γραμματείς Περιφερειών της Χώρας.

8. Την από 20.5.2008 έκθεση της κατά το άρθρο 3 του ν. 2971/19.12.2001 (ΦΕΚ 285/τ.Α΄/19.12.2001) «Περί αιγιαλού και παραλίας» αρμόδιας Επιτροπής καθορισμού ορίων αιγιαλού και παραλίας, για τον καθορισμό ορίων αιγιαλού και δημιουργία ζώνης παραλίας στη θέση «ΑΛΟΓΟΠΟΡΟΣ» Κοινότητας Τρικερίου Νομού Μαγνησίας.

9. Το από το Δεκέμβριο 2007 τοπογραφικό και υψομετρικό διάγραμμα κλίμακας 1: 500 αποτελούμενο από δύο (2) πινακίδες που συντάχθηκε από τον Τοπογράφο Μηχανικό Νικόλαο Κορέντη και το οποίο ελέγχθηκε ως προς την ακρίβεια της αποτύπωσης και θεωρήθηκε από την Τοπογράφο Μηχανικό της Κτηματικής Υπηρεσίας Νομού Μαγνησίας Βασιλική Χατζηπλή στις 20.5.2008.

10. Την υπ' αριθμ. 544.5/839/08 σύμφωνη γνώμη του Γ.Ε.Ν. για τα όρια αιγιαλού και παραλίας, αποφασίζουμε:

Επικυρώνουμε την από 20.5.2008 έκθεση της κατά το άρθρο 3 του ν. 2971/19.12.2001 αρμόδιας Επιτροπής καθορισμού ορίων αιγιαλού και παραλίας, για τον καθορισμό ορίων αιγιαλού και δημιουργία ζώνης παραλίας στη θέση «ΑΛΟΓΟΠΟΡΟΣ» Κοινότητας Τρικερίου Νομού Μαγνησίας.

Το από τον Δεκέμβριο τοπογραφικό και υψομετρικό διάγραμμα κλίμακας 1:500 αποτελούμενο από δύο (2) πινακίδες που συντάχθηκε από τον Τοπογράφο Μηχανικό Νικόλαο Κορέντη και το οποίο ελέγχθηκε ως προς την ακρίβεια της αποτύπωσης και θεωρήθηκε από την Τοπογράφο Μηχανικό της Κτηματικής Υπηρεσίας Νομού Μαγνησίας Βασιλική Χατζηπλή στις 20.5.2008.

Στο τοπογραφικό διάγραμμα καθορίστηκε από την αρμόδια Επιτροπή όπως πιο πάνω αναφέρεται:

Η οριογραμμή του αιγιαλού με κόκκινη συνεχή πολυγωνική γραμμή Α1, 1, 2, 3, ... έως και 18, της οποίας οι κορυφές εξασφαλίζονται με συντεταγμένες του Κρατικού τριγωνομετρικού δικτύου.

Η οριογραμμή της παραλίας με κίτρινη συνεχή πολυγωνική γραμμή Α1, 1, 2΄, 3΄, ... έως και 18΄, παράλληλη της γραμμής αιγιαλού σε απόσταση 15,00 μ. για την εξυπηρέτηση των σκοπών του άρθρου 1, παρ. 2 του ν. 2971/2001.

Τα κτίσματα και οι κατασκευές μέσα στη ζώνη παραλίας δεν εξαιρούνται.

Η Επιτροπή διαπίστωσε ότι δεν υπάρχει παλαιός αιγιαλός.

Η απόφαση αυτή με την έκθεση της Επιτροπής και το τοπογραφικό διάγραμμα, να δημοσιευθούν στην Εφημερίδα της Κυβερνήσεως.

Λάρισα, 27 Ιανουαρίου 2009

Ο Γενικός Γραμματέας Περιφέρειας
ΦΩΤΙΟΣ ΓΚΟΥΠΑΣ

ΕΚΘΕΣΗ

Επιτροπής καθορισμού των ορίων αιγιαλού, παραλίας, παλαιού αιγιαλού σύμφωνα με τα άρθρα 3, 4 και 5 του ν. 2971/2001.

Καθορισμός για πρώτη φορά των ορίων αιγιαλού κ.λπ. στην θέση «ΑΛΟΓΟΠΟΡΟΣ» Κοινότητας Τρικερίου Νομού Μαγνησίας.

Στο Βόλο σήμερα την 20.5.2008 οι υπογεγραμμένοι:

1. ΕΥΘΥΜΙΟΥ ΔΗΜΗΤΡΙΟΣ Προϊστάμενος της Κτηματικής Υπηρεσίας Νομού Μαγνησίας, ως πρόεδρος.

2. ΚΡΥΟΝΕΡΙΤΗΣ ΔΗΜΗΤΡΙΟΣ Υπολιμενάρχης Βόλου, ως μέλος.

3. ΧΑΤΖΗΠΛΗ ΒΑΣΙΛΙΚΗ, τοπογράφος μηχανικός της Κτηματικής Υπηρεσίας, ως μέλος,

4. ΚΛΕΟΠΑΤΡΑ ΠΑΙΔΟΠΟΥΛΟΥ, Διευθύντρια της ΧΩ.Π.Ε. Νομαρχιακής Αυτοδιοίκησης Ν. Μαγνησίας, ως μέλος.

Ο Οικονόμου Αθανάσιος, Διευθυντής ΠΕ.ΧΩ. Γενικής Γραμματείας Περιφέρειας Θεσσαλίας, αν και προσκλήθηκε νόμιμα δεν προσήλθε, που αποτελούμε την επιτροπή καθορισμού των ορίων αιγιαλού, παραλίας και παλαιού αιγιαλού, σύμφωνα με τα άρθρα 3, 4 και 5 του ν. 2971/2001 (ΦΕΚ 285/τ.Α΄/19.12.2001) και της υπ' αριθμ. 5612/22.6.2007 απόφασης του Γενικού Γραμματέα Περιφέρειας Θεσσαλίας, μετά από αυτοψία στην παραπάνω περιοχή στις 20.5.2008 ύστερα από πρόσκληση του Προέδρου της επιτροπής με το υπ' αριθμ. 1236/6.5.2008 έγγραφο, αφού λάβαμε υπόψη:

1. Την από 17.1.2008 αίτηση του Ελβίνο Μόττι με την οποία ζητείται ο καθορισμός του αιγιαλού και της παραλίας στην παραπάνω περιοχή,

2. Τις διατάξεις του ν. 2971/2001 (ΦΕΚ 285/τ.Α΄/19.12.2001) και ειδικότερα τα άρθρα 4, 5, 6, 7, 8 και 9.

3. Το τοπογραφικό και υψομετρικό διάγραμμα της παραπάνω περιοχής με κλίμακα 1:500, που συντάχθηκε τον Δεκέμβριο 2007 από την τοπογράφο μηχανικό Νικόλαο Κορέντη σε δύο (2) πινακίδες και ελέγχθηκε και θεωρήθηκε από την Βασιλική Χατζηπλή, τοπογράφο μηχανικό της Κτηματικής Υπηρεσίας Νομού Μαγνησίας στις 20.5.2008.

4. Την αντίληψη που σχηματίστηκε λαμβάνοντας υπόψη, ύστερα από αυτοψία τις φυσικές και λοιπές ενδείξεις που επηρεάζουν το πλάτος του αιγιαλού και της παραλίας και ειδικότερα:

Αφού λάβαμε υπόψη:

α) Τη γεωμορφολογία του εδάφους για την οποία αναλυτικά αναφέρεται ότι:

1. Η μορφολογία της ακτής συνίσταται από βραχώδη πρανή με απότομες κλίσεις και ύψη στέψης που κυμαίνονται από 0 έως 3 μέτρα και χαλαρά ιζήματα (χαλίκια), που έχουν προκύψει από την αποσάθρωση-διάβρωση των μητρικών πετρωμάτων της ακτής και τα οποία έχουν εύρος που κυμαίνεται από 0 έως 4 μέτρα. Υπάρχουν τεχνικά έργα (προβλήτα).

2. Της ακτής συνέχονται εκτάσεις λοφώδεις. Με έδαφος ημιβραχώδες. Εκτός σχεδίου. Δομημένες με αραιή δόμηση. Με χρήση γεωργική.

Το φυσικό όριο βλάστησης συνίσταται από θαμνώδη φυσική βλάστηση και δενδρώδη φυσική βλάστηση.

β) Το γεγονός ότι στη περιοχή δεν εντοπίστηκαν παράκτιοι φυσικοί πόροι.

γ) Τα πορίσματα από την εκτίμηση των μετεωρολογικών στοιχείων της περιοχής, ήτοι το γεγονός ότι η περιοχή δεν προσβάλλεται από ανέμους γιατί είναι προστατευμένη λόγω του ότι βρίσκεται μέσα σε υπήνεμο κόλπο και καλύπτεται από την νήσο Παλαιό Τρίκερι.

δ) Τη μορφολογία του πυθμένα ο οποίος συνίσταται από αμμώδη σύσταση και ήπιες κλίσεις με μικρά βάθη κοντά στην ακτή.

ε) Τον τομέα ανάπτυξης κυματισμού σε σχέση με το μέτωπο της ακτής ότι δηλαδή πρόκειται για ακτή με μικρό ανάπτυγμα πελάγους.

στ) Την ύπαρξη τεχνικών έργων στη περιοχή (προβλήτα), χωρίς να υπάρχει στο αρχείο της Υπηρεσίας νόμιμη άδεια.

ζ) Την μη ύπαρξη εγκεκριμένων χωροταξικών κατευθύνσεων και χρήσεων γης που επηρεάζουν την παράκτια ζώνη.

η) Την μη ύπαρξη καταγεγραμμένων δημόσιων κτημάτων κάθε κατηγορίας που βρίσκονται σε άμεση γειτνίαση με την παράκτια ζώνη.

θ) Ότι δεν υφίσταται Κτηματολόγιο.

ι) Την μη ύπαρξη ευπαθών οικοσυστημάτων και προστατευόμενων περιοχών, αποφασίζουμε:

Καθορίζουμε στο παραπάνω τοπογραφικό διάγραμμα:

1. Την οριογραμμή του αιγιαλού με κόκκινη συνεχή πολυγωνική γραμμή Α1, 1, 2, 3, ... έως και 18, της οποίας οι κορυφές εξασφαλίζονται με συντεταγμένες του κρατικού τριγωνομετρικού δικτύου.


2. Την οριογραμμή της παραλίας για την εξυπηρέτηση των σκοπών του άρθρου 1 παρ. 2 του ν. 2971/2001 με κίτρινη συνεχή πολυγωνική γραμμή Α1΄, 1΄, 2΄, 3΄... έως και 18΄, της οποίας οι πλευρές είναι παράλληλες της γραμμής αιγιαλού σε απόσταση σταθερή 15,00 μ.

Τα κτίσματα και οι κατασκευές μέσα στην ζώνη παραλίας δεν εξαιρούνται.

3. Αποφαινόμαστε ότι δεν υπάρχει παλαιός αιγιαλός.

Η Επιτροπή

Ο Πρόεδρος	Τα Μέλη
ΔΗΜΗΤΡΙΟΣ ΕΥΘΥΜΙΟΥ	ΔΗΜΗΤΡΙΟΣ ΚΡΥΟΝΕΡΙΤΗΣ
	ΒΑΣΙΛΙΚΗ ΧΑΤΖΗΠΛΗ
	ΚΛΕΟΠΑΤΡΑ ΠΑΙΔΟΠΟΥΛΟΥ

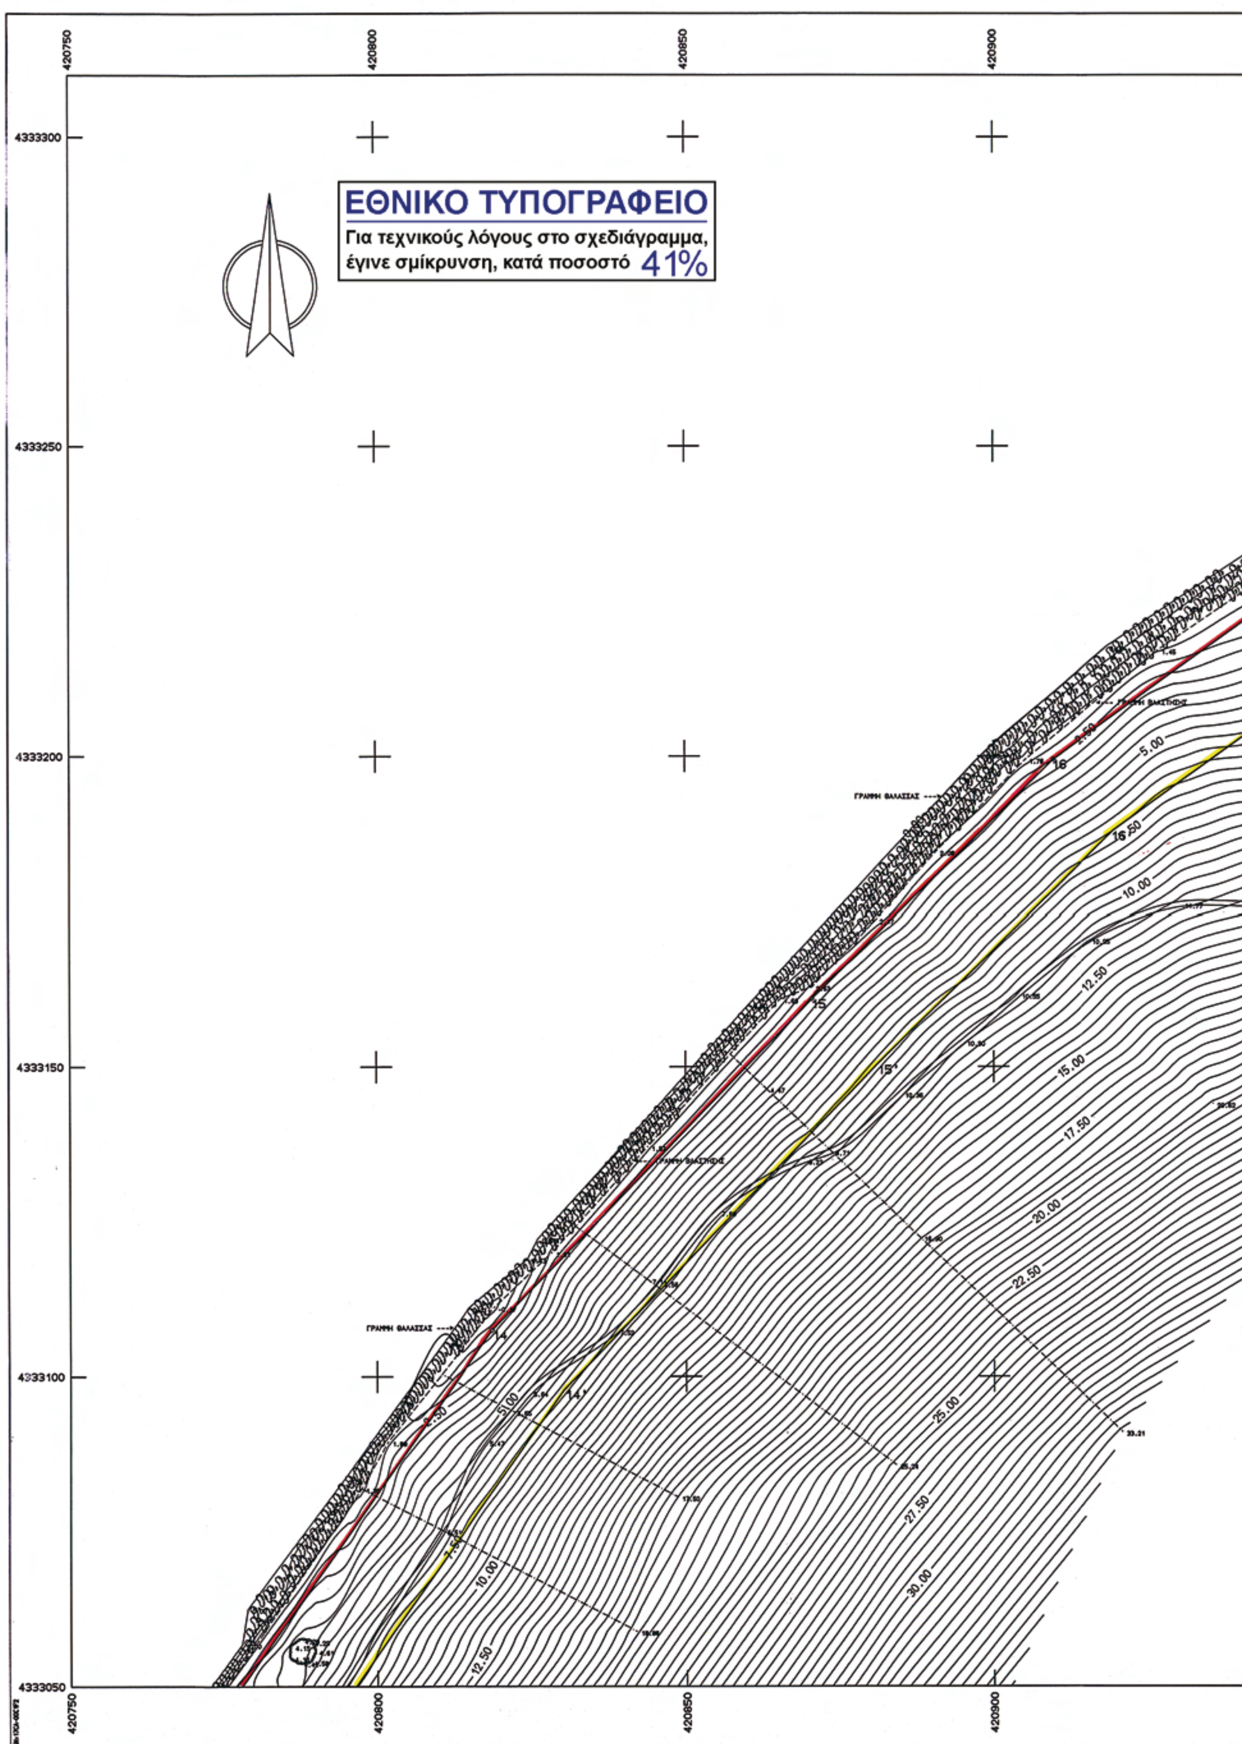

ΕΘΝΙΚΟ ΤΥΠΟΓΡΑΦΕΙΟ
Για τεχνικούς λόγους στο σχεδιάγραμμα, έγινε σμίκρυνση, κατά ποσοστό 41%
420750
420800
420850
420900
4333300
4333250
4333200
4333150
4333100
4333050
ΓΡΑΜΜΗ ΘΑΛΑΣΣΑΣ
ΓΡΑΜΜΗ ΘΑΛΑΣΣΑΣ
5.00
10.00
12.50
15.00
17.50
20.00
22.50
25.00
27.50
30.00

420950 421000 421050 421100

4333300

4333250

17

18

17'

18'

4333200

4333150

4333100


4333050

420950 421000 421050 421100

ΑΡΧΕΙΟ: P2.FPL DH: .50 m ΚΛΙΜΑΚΑ 1:500

ΑΠΟΣΜΑΣΜΑ ΚΛΙΜΑΚΑΣ 1/5.000



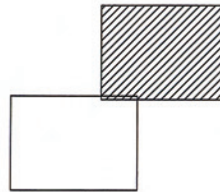

ΣΥΝΤΕΤΑΓΜΕΝΕΣ ΟΡΙΩΝ

ΣΗΜΕΙΟ	X	Y	ΣΗΜΕΙΟ	X	Y	ΣΗΜΕΙΟ	X	Y
1	420591.426	4332897.339	2	420602.289	4332896.145	3	420637.137	4332889.220
4	420652.521	4332893.116	5	420677.301	4332893.362	6	420691.277	4332896.439
7	420702.157	4332902.628	8	420706.625	4332909.878	9	420710.042	4332917.433
10	420715.631	4332934.449	11	420733.747	4332976.277	12	420742.450	4332984.544
13	420767.033	4333034.146	14	420818.593	4333107.461	15	420870.588	4333160.979
16	420909.746	4333199.490	17	420949.777	4333228.420	18	420981.322	4333209.276
Α1	420540.970	4332882.594						

ΥΠΟΜΝΗΜΑ

- ΓΡΑΜΜΗ ΑΙΓΙΑΛΟΥ
- ΓΡΑΜΜΗ ΠΑΡΑΛΙΑΣ
- Όριο Ιδιοκτησίας
- Συρματόπλεγμα
- Μανδρότοιχος
- Μανδρότοιχος με συρματόπλεγμα
- Ξερολιθιά
- Φυσικό πρανές
- Θάμνος
- Στύλος ΔΕΗ
- Στύλος ΟΤΕ
- Βράχος
- Αμμοχαλικώδες εδαφος
- Ελιά

ΑΠΟΣΜΑΣΜΑ ΚΛΙΜΑΚΑΣ 1/50.000



ΥΠΟΥΡΓΕΙΟ ΟΙΚΟΝΟΜΙΑΣ ΚΑΙ ΟΙΚΟΝΟΜΙΚΩΝ
ΚΤΗΜΑΤΙΚΗ ΥΠΗΡΕΣΙΑ Ν. ΜΑΓΝΗΣΙΑΣ

ΤΟΠΟΓΡΑΦΙΚΟ ΔΙΑΓΡΑΜΜΑ
ΚΑΘΟΡΙΣΜΟΥ ΓΡΑΜΜΗΣ ΑΙΓΙΑΛΟΥ ΚΑΙ ΠΑΡΑΛΙΑΣ

ΠΕΡΙΟΧΗ : "ΑΛΟΓΟΠΟΡΟΣ"
ΚΟΙΝΟΤΗΤΑ : ΤΡΙΚΕΡΙΟΥ
ΝΟΜΟΣ : ΜΑΓΝΗΣΙΑΣ
ΦΕΚ :

ΕΝΔΙΑΦΕΡΟΜΕΝΟΣ:
ΕΛΒΙΝΟ ΜΟΤΤΙ

ΑΝΑΔΟΧΟΣ ΜΕΛΕΤΗΣ	ΥΠΟΓΡΑΦΗ	Ο ΣΥΝΤΑΞΑΣ	ΗΜΕΡΟΜΗΝΙΑ ΣΥΝΤΑΞΗΣ	ΥΠΟΓΡΑΦΗ
ΚΟΡΕΝΤΗΣ ΝΙΚΟΛΑΟΣ			ΔΕΚΕΜΒΡΙΟΣ 2007	

ΚΟΡΕΝΤΗΣ ΣΤ. ΝΙΚΟΛΑΟΣ
ΑΓΡ. ΤΟΠΟΓΡΑΦΟΣ ΜΗΧΑΝΙΚΟΣ Ε.Μ.Π.
ΣΟΛΩΝΟΣ 2 • ΒΟΛΟΣ • Α. Μ. Τ.Ε.Ε. 51853
ΑΦΜ 042825270 • ΔΟΥ Β΄ ΒΟΛΟΥ

ΥΠΟΜΝΗΜΑ ΕΠΙΤΡΟΠΗΣ
ΟΡΙΩΝ ΑΙΓΙΑΛΟΥ ΚΑΙ ΠΑΡΑΛΙΑΣ

Κόκκινη γραμμή - οριογραμμή Αιγιαλού
Κίτρινη γραμμή - οριογραμμή Παραλίας

Το παρόν τοπογραφικό διάγραμμα συνοδεύει την από 20/5/2008 Έκθεση της Επιτροπής Καθορισμού ορίων Αιγιαλού και Παραλίας.

Οι κορυφογραμμές εξασφαλίζονται όπως σημειώνεται στο διάγραμμα απο συντ/νες του Κρατικού Δικτύου (ΕΓΣΑ '87).

Καθορίζεται Ζώνη Παραλίας πλάτους 15 μέτρων όπου και όπως φαίνεται στο παρόν διάγραμμα για την εξυπηρέτηση των σκοπών του άρθρου 1 παράγραφος 2 του Ν. 2971/2001. Η Επιτροπή διαπίστωσε ότι δεν υπάρχει Παλαιός Αιγιαλός.

ΘΕΩΡΗΘΗΚΕ
ΒΟΛΟΣ 20/5/2008



Η ΜΗΧΑΝΙΚΟΣ ΤΗΣ Κ.Υ. Ν. ΜΑΓΝΗΣΙΑΣ
ΒΑΣΙΛΙΚΗ ΧΑΤΖΗΠΛΗ
ΤΟΠΟΓΡΑΦΟΣ ΜΗΧΑΝΙΚΟΣ

Η ΕΠΙΤΡΟΠΗ

Ο ΠΡΟΕΔΡΟΣ
ΠΡ/ΝΟΣ ΤΗΣ ΚΤΗΜΑΤΙΚΗΣ ΥΠΗΡΕΣΙΑΣ Ν. ΜΑΓΝΗΣΙΑΣ

ΤΑ ΜΕΛΗ
1. Ο ΛΙΜΕΝΑΡΧΗΣ ΒΟΛΟΥ
2. Ο ΜΗΧ/ΚΟΣ ΤΗΣ Κ.Υ.
3. Ο ΔΝΤΗΣ ΠΕ.ΧΩ.Π.Ε. ΝΑΜ
4. Ο ΔΝΤΗΣ ΠΕ.ΧΩ.Γ.Γ.Π.Θ.


ΤΡΙΓΩΝΟΜΕΤΡΙΚΗ ΕΞΑΡΤΗΣΗ
ΚΡΑΤΙΚΟ ΤΡΙΓΩΝΟΜΕΤΡΙΚΟ ΔΙΚΤΥΟ

ΥΨΟΜΕΤΡΙΚΗ ΑΦΕΤΗΡΙΑ
ΜΕΣΗ ΣΤΑΘΜΗ ΘΑΛΑΣΣΑΣ


ΜΕΘΟΔΟΣ ΑΠΟΤΥΠΩΣΗΣ
ΤΑΧΥΜΕΤΡΙΚΗ

ΧΡΟΝΟΛΟΓΙΑ ΑΠΟΤΥΠΩΣΗΣ
ΔΕΚΕΜΒΡΙΟΣ 2007


ΚΛΙΜΑΚΑ	ΑΡΙΘΜΟΣ ΣΧΕΔΙΟΥ
1:500	1
ΙΣΟΔΙΑΣΤΑΣΗ 2.00	

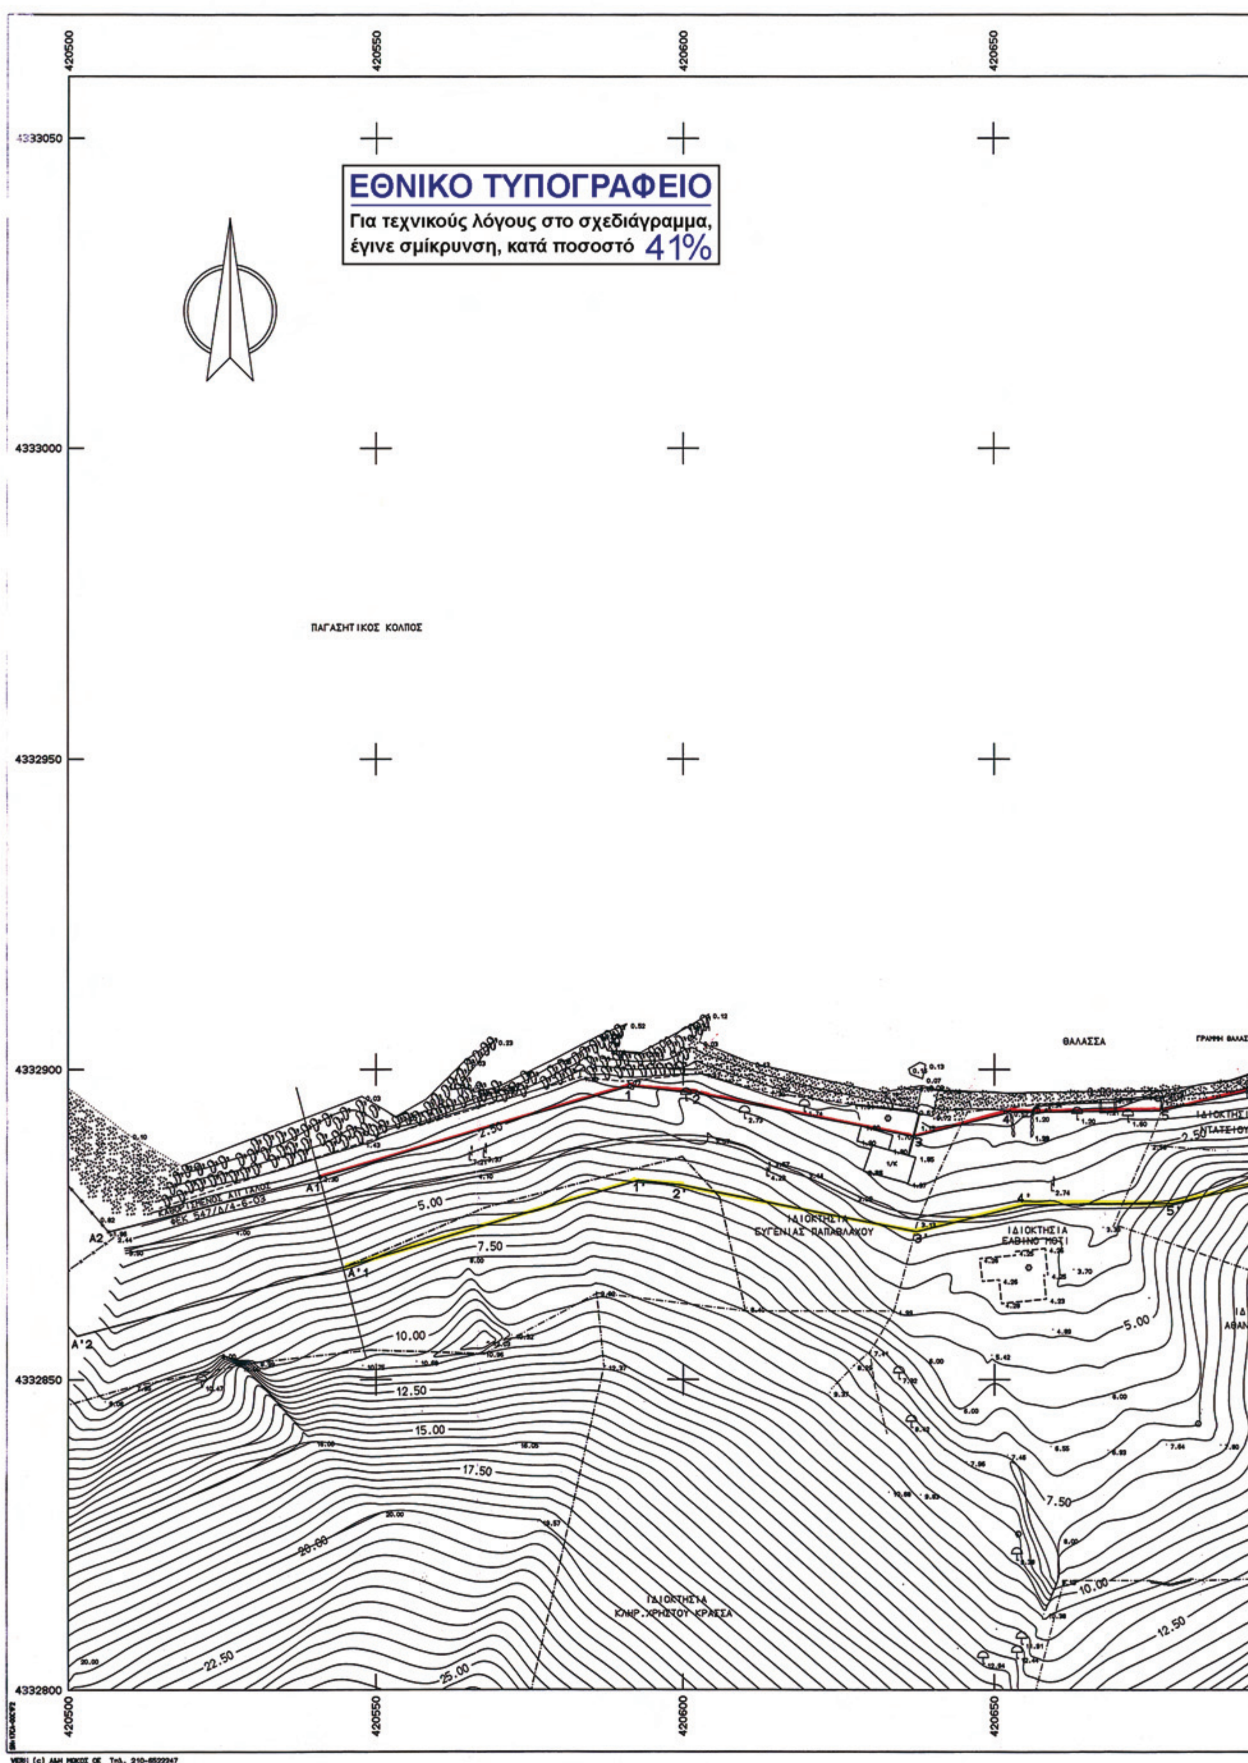


ΕΘΝΙΚΟ ΤΥΠΟΓΡΑΦΕΙΟ
Για τεχνικούς λόγους στο σχεδιάγραμμα, έγινε σμίκρυνση, κατά ποσοστό 41%
420500
420550
420600
420650
4333050
4333000
4332950
4332900
4332850
4332800
ΠΑΓΑΣΗΤΙΚΟΣ ΚΟΛΠΟΣ
ΘΑΛΑΣΣΑ
ΦΕΚ 547/Δ/4-6-03
ΙΔΙΟΚΤΗΣΙΑ ΕΥΓΕΝΙΑΣ ΠΑΠΑΒΛΑΚΟΥ
ΙΔΙΟΚΤΗΣΙΑ ΕΛΒΙΝΟ ΜΟΤΙ
ΙΔΙΟΚΤΗΣΙΑ ΚΛΗΡ. ΧΡΗΣΤΟΥ ΚΡΑΣΣΑ
A1
A2
A'1
A'2
2.50
5.00
7.50
10.00
12.50
15.00
17.50
20.00
22.50
25.00

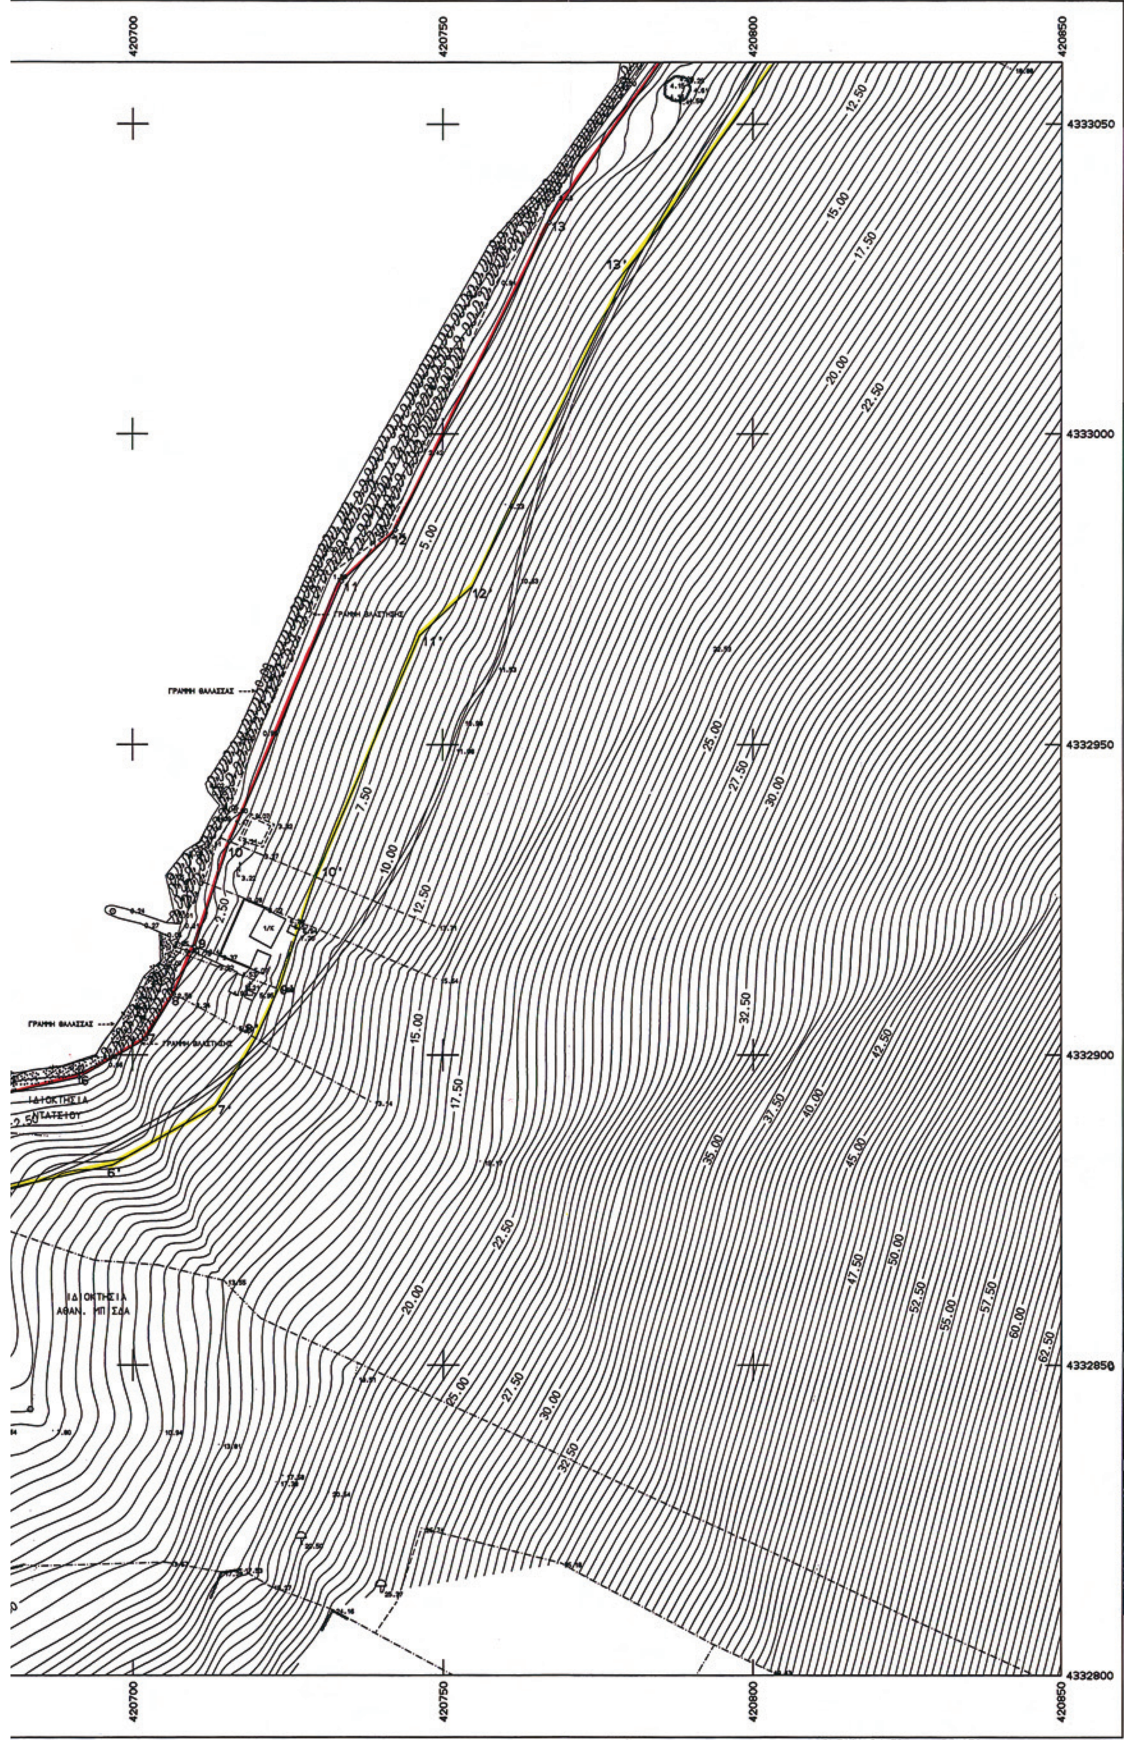
420700
420750
420800
420850
4333050
4333000
4332950
4332900
4332850
4332800
12.50
15.00
17.50
20.00
22.50
25.00
27.50
30.00
32.50
35.00
37.50
40.00
42.50
45.00
47.50
50.00
52.50
55.00
57.50
60.00
62.50
2.50
5.00
7.50
10.00
13
13'
12'
11'
10'
7'
6'

ΑΠΟΣΜΑΣΜΑ ΚΛΙΜΑΚΑΣ 1/5.000

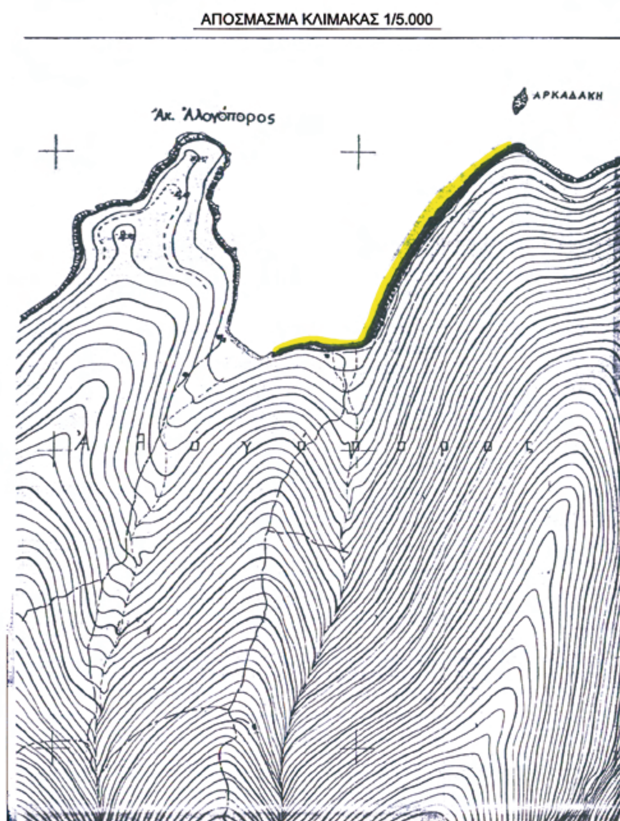

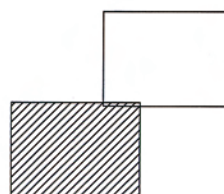


ΣΥΝΤΕΤΑΓΜΕΝΕΣ ΟΡΙΩΝ

ΣΗΜΕΙΟ	X	Y	ΣΗΜΕΙΟ	X	Y	ΣΗΜΕΙΟ	X	Y
1	420591.426	4332897.339	2	420602.289	4332896.145	3	420637.137	4332889.220
4	420652.521	4332893.116	5	420677.301	4332893.362	6	420691.277	4332896.439
7	420702.157	4332902.628	8	420706.625	4332909.878	9	420710.042	4332917.433
10	420715.631	4332934.449	11	420733.747	4332976.277	12	420742.450	4332984.544
13	420767.033	4333034.146	14	420818.593	4333107.461	15	420870.588	4333160.979
16	420909.746	4333199.490	17	420949.777	4333228.420	18	420981.322	4333209.276
Α1	420540.970	4332882.594						

ΥΠΟΜΝΗΜΑ

- ΓΡΑΜΜΗ ΑΙΓΙΑΛΟΥ
- ΓΡΑΜΜΗ ΠΑΡΑΛΙΑΣ
- Οριο Ιδιοκτησίας
- Συρματόπλεγμα
- Μανδρότοιχος
- Μανδρότοιχος με συρματόπλεγμα
- Ξηρολιθιά
- Φυσικό πρανές
- Θάμνος
- Στύλος ΔΕΗ
- Στύλος ΟΤΕ
- Βράχος
- Αμμοχαλικώδες εδαφος
- Ελιά

ΑΠΟΣΜΑΣΜΑ ΚΛΙΜΑΚΑΣ 1/50.000

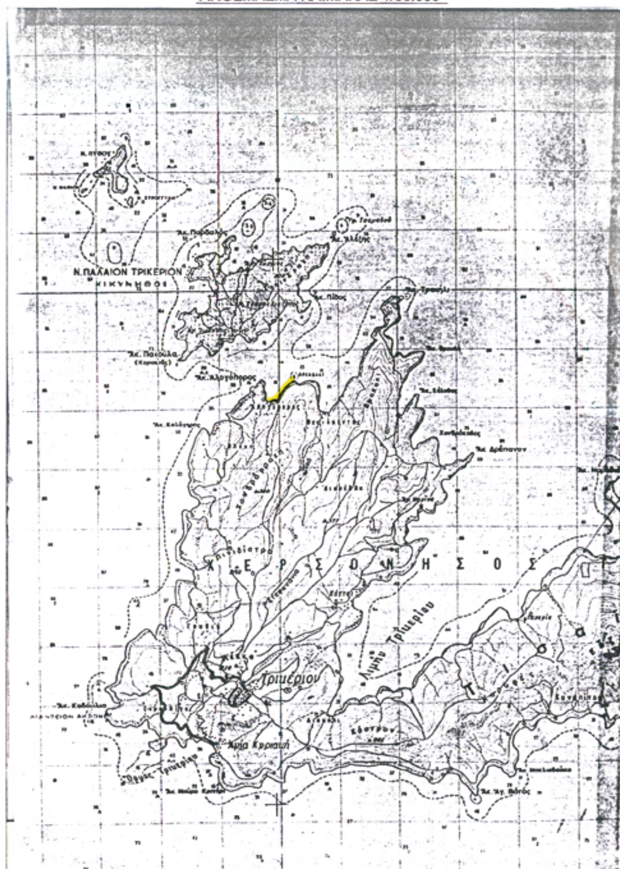

ΥΠΟΥΡΓΕΙΟ ΟΙΚΟΝΟΜΙΑΣ ΚΑΙ ΟΙΚΟΝΟΜΙΚΩΝ
ΚΤΗΜΑΤΙΚΗ ΥΠΗΡΕΣΙΑ Ν. ΜΑΓΝΗΣΙΑΣ

ΤΟΠΟΓΡΑΦΙΚΟ ΔΙΑΓΡΑΜΜΑ
ΚΑΘΟΡΙΣΜΟΥ ΓΡΑΜΜΗΣ ΑΙΓΙΑΛΟΥ ΚΑΙ ΠΑΡΑΛΙΑΣ

ΠΕΡΙΟΧΗ : "ΑΛΟΓΟΠΟΡΟΣ"
ΚΟΙΝΟΤΗΤΑ : ΤΡΙΚΕΡΙΟΥ
ΝΟΜΟΣ : ΜΑΓΝΗΣΙΑΣ
ΦΕΚ :

ΕΝΔΙΑΦΕΡΟΜΕΝΟΣ:
ΕΛΒΙΝΟ ΜΟΤΤΙ

ΑΝΑΔΟΧΟΣ ΜΕΛΕΤΗΣ	ΥΠΟΓΡΑΦΗ	Ο ΣΥΝΤΑΞΑΣ	ΗΜΕΡΟΜΗΝΙΑ ΣΥΝΤΑΞΗΣ	ΥΠΟΓΡΑΦΗ
ΚΟΡΕΝΤΗΣ ΝΙΚΟΛΑΟΣ			ΔΕΚΕΜΒΡΙΟΣ 2007	

ΚΟΡΕΝΤΗΣ ΣΤ. ΝΙΚΟΛΑΟΣ
ΑΓΡ. ΤΟΠΟΓΡΑΦΟΣ ΜΗΧΑΝΙΚΟΣ Ε.Μ.Π.
ΣΟΛΩΝΟΣ 2 • ΒΟΛΟΣ • Α.Μ. Τ.Ε.Ε. 51853
ΑΦΜ 042825270 • ΔΟΥ Β΄ ΒΟΛΟΥ

ΥΠΟΜΝΗΜΑ ΕΠΙΤΡΟΠΗΣ
ΟΡΙΩΝ ΑΙΓΙΑΛΟΥ ΚΑΙ ΠΑΡΑΛΙΑΣ

Κόκκινη γραμμή - οριογραμμή Αιγιαλού
Κίτρινη γραμμή - οριογραμμή Παραλίας

Το παρόν τοπογραφικό διάγραμμα συνοδεύει την από 20/5/2008 Έκθεση της Επιτροπής Καθορισμού ορίων Αιγιαλού και Παραλίας.

Οι κορυφογραμμές εξασφαλίζονται όπως σημειώνεται στο διάγραμμα απο συντ/νες του Κρατικού Δικτύου (ΕΓΣΑ '87).

Καθορίζεται Ζώνη Παραλίας πλάτους 15 μέτρων όπου και όπως φαίνεται στο παρόν διάγραμμα για την εξυπηρέτηση των σκοπών του άρθρου 1 παράγραφος 2 του Ν. 2971/2001. Η Επιτροπή διαπίστωσε ότι δεν υπάρχει Παλαιός Αιγιαλός.

ΘΕΩΡΗΘΗΚΕ
ΒΟΛΟΣ 20/5/2008

Η ΜΗΧΑΝΙΚΟΣ ΤΗΣ Κ.Υ. Ν. ΜΑΓΝΗΣΙΑΣ
ΒΑΣΙΛΙΚΗ ΧΑΤΖΗΠΛΗ
ΤΟΠΟΓΡΑΦΟΣ ΜΗΧΑΝΙΚΟΣ

Η ΕΠΙΤΡΟΠΗ

Ο ΠΡΟΕΔΡΟΣ
ΠΡ/ΝΟΣ ΤΗΣ ΚΤΗΜΑΤΙΚΗΣ ΥΠΗΡΕΣΙΑΣ Ν. ΜΑΓΝΗΣΙΑΣ

ΤΑ ΜΕΛΗ
1. Ο ΛΙΜΕΝΑΡΧΗΣ ΒΟΛΟΥ
2. Ο ΜΗΧ/ΚΟΣ ΤΗΣ Κ.Υ.
3. Ο Δ/ΝΤΗΣ ΠΕ.ΧΩ.Π.Ε. ΝΑΜ
4. Ο Δ/ΝΤΗΣ ΠΕ.ΧΩ.Γ.Γ.Π.Θ.

ΤΡΙΓΩΝΟΜΕΤΡΙΚΗ ΕΞΑΡΤΗΣΗ
ΚΡΑΤΙΚΟ ΤΡΙΓΩΝΟΜΕΤΡΙΚΟ ΔΙΚΤΥΟ

ΥΨΟΜΕΤΡΙΚΗ ΑΦΕΤΗΡΙΑ
ΜΕΣΗ ΣΤΑΘΜΗ ΘΑΛΑΣΣΑΣ

ΜΕΘΟΔΟΣ ΑΠΟΤΥΠΩΣΗΣ
ΤΑΧΥΜΕΤΡΙΚΗ

ΧΡΟΝΟΛΟΓΙΑ ΑΠΟΤΥΠΩΣΗΣ
ΔΕΚΕΜΒΡΙΟΣ 2007

ΚΛΙΜΑΚΑ	ΑΡΙΘΜΟΣ ΣΧΕΔΙΟΥ
1:500	2
ΙΣΟΔΙΑΣΤΑΣΗ 2.00	

ΕΘΝΙΚΟ ΤΥΠΟΓΡΑΦΕΙΟ

ΕΦΗΜΕΡΙΣ ΤΗΣ ΚΥΒΕΡΝΗΣΕΩΣ

ΠΕΡΙΦΕΡΕΙΑΚΑ ΓΡΑΦΕΙΑ ΠΩΛΗΣΗΣ Φ.Ε.Κ.

ΘΕΣΣΑΛΟΝΙΚΗ - Βασ. Όλγας 227	**23104 23956**
ΠΕΙΡΑΙΑΣ - Ευριπίδου 63	**210 4135228**
ΠΑΤΡΑ - Κορίνθου 327	**2610 638109**
ΙΩΑΝΝΙΝΑ - Διοικητήριο	**26510 87215**
ΚΟΜΟΤΗΝΗ - Δημοκρατίας 1	**25310 22858**
ΛΑΡΙΣΑ - Διοικητήριο	**2410 597449**
ΚΕΡΚΥΡΑ - Σαμαρά 13	**26610 89122**
ΗΡΑΚΛΕΙΟ - Πεδιάδος 2	**2810 300781**
ΜΥΤΙΛΗΝΗ - Πλ. Κωνσταντινουπόλεως 1	**22510 46654**

ΤΙΜΗ ΠΩΛΗΣΗΣ ΦΥΛΛΩΝ ΤΗΣ ΕΦΗΜΕΡΙΔΟΣ ΤΗΣ ΚΥΒΕΡΝΗΣΕΩΣ

Σε έντυπη μορφή

- Για τα Φ.Ε.Κ. από 1 μέχρι 16 σελίδες σε 1 €, προσαυξανόμενη κατά 0,20 € για κάθε επιπλέον οκτασέλιδο ή μέρος αυτού.
- Για τα φωτοαντίγραφα Φ.Ε.Κ. σε 0,15 € ανά σελίδα.

Σε μορφή DVD/CD

Τεύχος	Ετήσια έκδοση	Τριμηνιαία έκδοση	Μηνιαία έκδοση
Α΄	150 €	40 €	15 €
Β΄	300 €	80 €	30 €
Γ΄	50 €	-	-
Υ.Ο.Δ.Δ.	50 €	-	-
Δ΄	110 €	30 €	-

Τεύχος	Ετήσια έκδοση	Τριμηνιαία έκδοση	Μηνιαία έκδοση
Α.Α.Π.	110 €	30 €	-
Ε.Β.Ι.	100 €	-	-
Α.Ε.Δ.	5 €	-	-
Δ.Δ.Σ.	200 €	-	20 €
Α.Ε. - Ε.Π.Ε. και **Γ.Ε.ΜΗ.**	-	-	100 €

- Η τιμή πώλησης μεμονωμένων Φ.Ε.Κ. σε μορφή cd-rom από εκείνα που διατίθενται σε ψηφιακή μορφή και μέχρι 100 σελίδες, σε 5 € προσαυξανόμενη κατά 1 € ανά 50 σελίδες.
- Η τιμή πώλησης σε μορφή cd-rom/dvd, δημοσιευμάτων μιας εταιρείας στο τεύχος Α.Ε.-Ε.Π.Ε. και Γ.Ε.ΜΗ. σε 5 € ανά έτος.

ΠΑΡΑΓΓΕΛΙΑ ΚΑΙ ΑΠΟΣΤΟΛΗ Φ.Ε.Κ.: Τηλεφωνικά: 210 4071010 - fax: 210 4071010 - internet: http://www.et.gr

ΕΤΗΣΙΕΣ ΣΥΝΔΡΟΜΕΣ Φ.Ε.Κ.

Τεύχος	Έντυπη μορφή	Ψηφιακή Μορφή
Α΄	225 €	190 €
Β΄	320 €	225 €
Γ΄	65 €	Δωρεάν
Υ.Ο.Δ.Δ.	65 €	Δωρεάν
Δ΄	160 €	80 €
Α.Α.Π.	160 €	80 €
Ε.Β.Ι.	65 €	33 €

Τεύχος	Έντυπη μορφή	Ψηφιακή Μορφή
Α.Ε.Δ.	10 €	Δωρεάν
Α.Ε. - Ε.Π.Ε. και **Γ.Ε.ΜΗ.**	2.250 €	645 €
Δ.Δ.Σ.	225 €	95 €
Α.Σ.Ε.Π.	70€	Δωρεάν
Ο.Π.Κ.	-	Δωρεάν
Α΄+ Β΄+ Δ΄ + Α.Α.Π.	-	450 €

- Το τεύχος Α.Σ.Ε.Π. (έντυπη μορφή) θα αποστέλλεται σε συνδρομητές ταχυδρομικά, με την επιβάρυνση των 70 €, ποσό το οποίο αφορά τα ταχυδρομικά έξοδα.
- Για την παροχή πρόσβασης μέσω διαδικτύου σε Φ.Ε.Κ. προηγουμένων ετών και συγκεκριμένα στα τεύχη: **α)** Α, Β, Δ, Α.Α.Π., Ε.Β.Ι. και Δ.Δ.Σ., η τιμή προσαυξάνεται, πέραν του ποσού της ετήσιας συνδρομής του 2007, κατά 40 € ανά έτος και ανά τεύχος και **β)** για το τεύχος Α.Ε.-Ε.Π.Ε. & Γ.Ε.ΜΗ., κατά 60 € ανά έτος παλαιότητας.

* Η καταβολή γίνεται σε όλες τις Δημόσιες Οικονομικές Υπηρεσίες (Δ.Ο.Υ.). Το πρωτότυπο διπλότυπο (έγγραφο αριθμ. πρωτ. 9067/28.2.2005 2η Υπηρεσία Επιτρόπου Ελεγκτικού Συνεδρίου) με φροντίδα των ενδιαφερομένων, πρέπει να αποστέλλεται ή να κατατίθεται στο Εθνικό Τυπογραφείο (Καποδιστρίου 34, Τ.Κ. 104 32 Αθήνα).
* Σημειώνεται ότι φωτοαντίγραφα διπλοτύπων, ταχυδρομικές Επιταγές για την εξόφληση της συνδρομής, δεν γίνονται δεκτά και θα επιστρέφονται.
* Οι οργανισμοί τοπικής αυτοδιοίκησης, τα νομικά πρόσωπα δημοσίου δικαίου, τα μέλη της Ένωσης Ιδιοκτητών Ημερησίου Τύπου Αθηνών και Επαρχίας, οι τηλεοπτικοί και ραδιοφωνικοί σταθμοί, η Ε.Σ.Η.Ε.Α., τα τριτοβάθμια συνδικαλιστικά Όργανα και οι τριτοβάθμιες επαγγελματικές ενώσεις δικαιούνται έκπτωσης πενήντα τοις εκατό (50%) επί της ετήσιας συνδρομής (τρέχον έτος + παλαιότητα).
* Το ποσό υπέρ Τ.Α.Π.Ε.Τ. [5% επί του ποσού συνδρομής (τρέχον έτος + παλαιότητα)], καταβάλλεται ολόκληρο (Κ.Α.Ε. 3512) και υπολογίζεται πριν την έκπτωση.
* Στην Ταχυδρομική συνδρομή του τεύχους Α.Σ.Ε.Π. δεν γίνεται έκπτωση.

Πληροφορίες για δημοσιεύματα που καταχωρούνται στα Φ.Ε.Κ. στο τηλ.: 210 5279000.
Φωτοαντίγραφα παλαιών Φ.Ε.Κ.: Μάρνη 8 τηλ.: 210 8220885, 210 8222924, 210 5279050.
Οι πολίτες έχουν τη δυνατότητα ελεύθερης ανάγνωσης των δημοσιευμάτων που καταχωρούνται σε όλα τα τεύχη της Εφημερίδας της Κυβερνήσεως πλην εκείνων που καταχωρούνται στο τεύχος Α.Ε.-Ε.Π.Ε και Γ.Ε.ΜΗ., από την ιστοσελίδα του Εθνικού Τυπογραφείου (www.et.gr).

Οι υπηρεσίες εξυπηρέτησης πολιτών λειτουργούν καθημερινά από 08:00 μέχρι 13:00



ΑΠΟ ΤΟ ΕΘΝΙΚΟ ΤΥΠΟΓΡΑΦΕΙΟ
ΚΑΠΟΔΙΣΤΡΙΟΥ 34 * ΑΘΗΝΑ 104 32 * ΤΗΛ. 210 52 79 000 * FAX 210 52 21 004
ΗΛΕΚΤΡΟΝΙΚΗ ΔΙΕΥΘΥΝΣΗ: http://www.et.gr – e-mail: webmaster.et@et.gr